



Markt Wiesenttal, OT Neudorf Einbeziehungssatzung "Neudorf Flurstück 1429 und 1430"

Stand: 05.05.2020


Maßstab: 1:1.000

Flurnummern 1429 und 1430, Gem. Albertshof
Auftraggeber: Markt Wiesenttal, Familie Seliger

In Kraft getreten am:

Planfassung:

Marco Trautner, 1. Bürgermeister

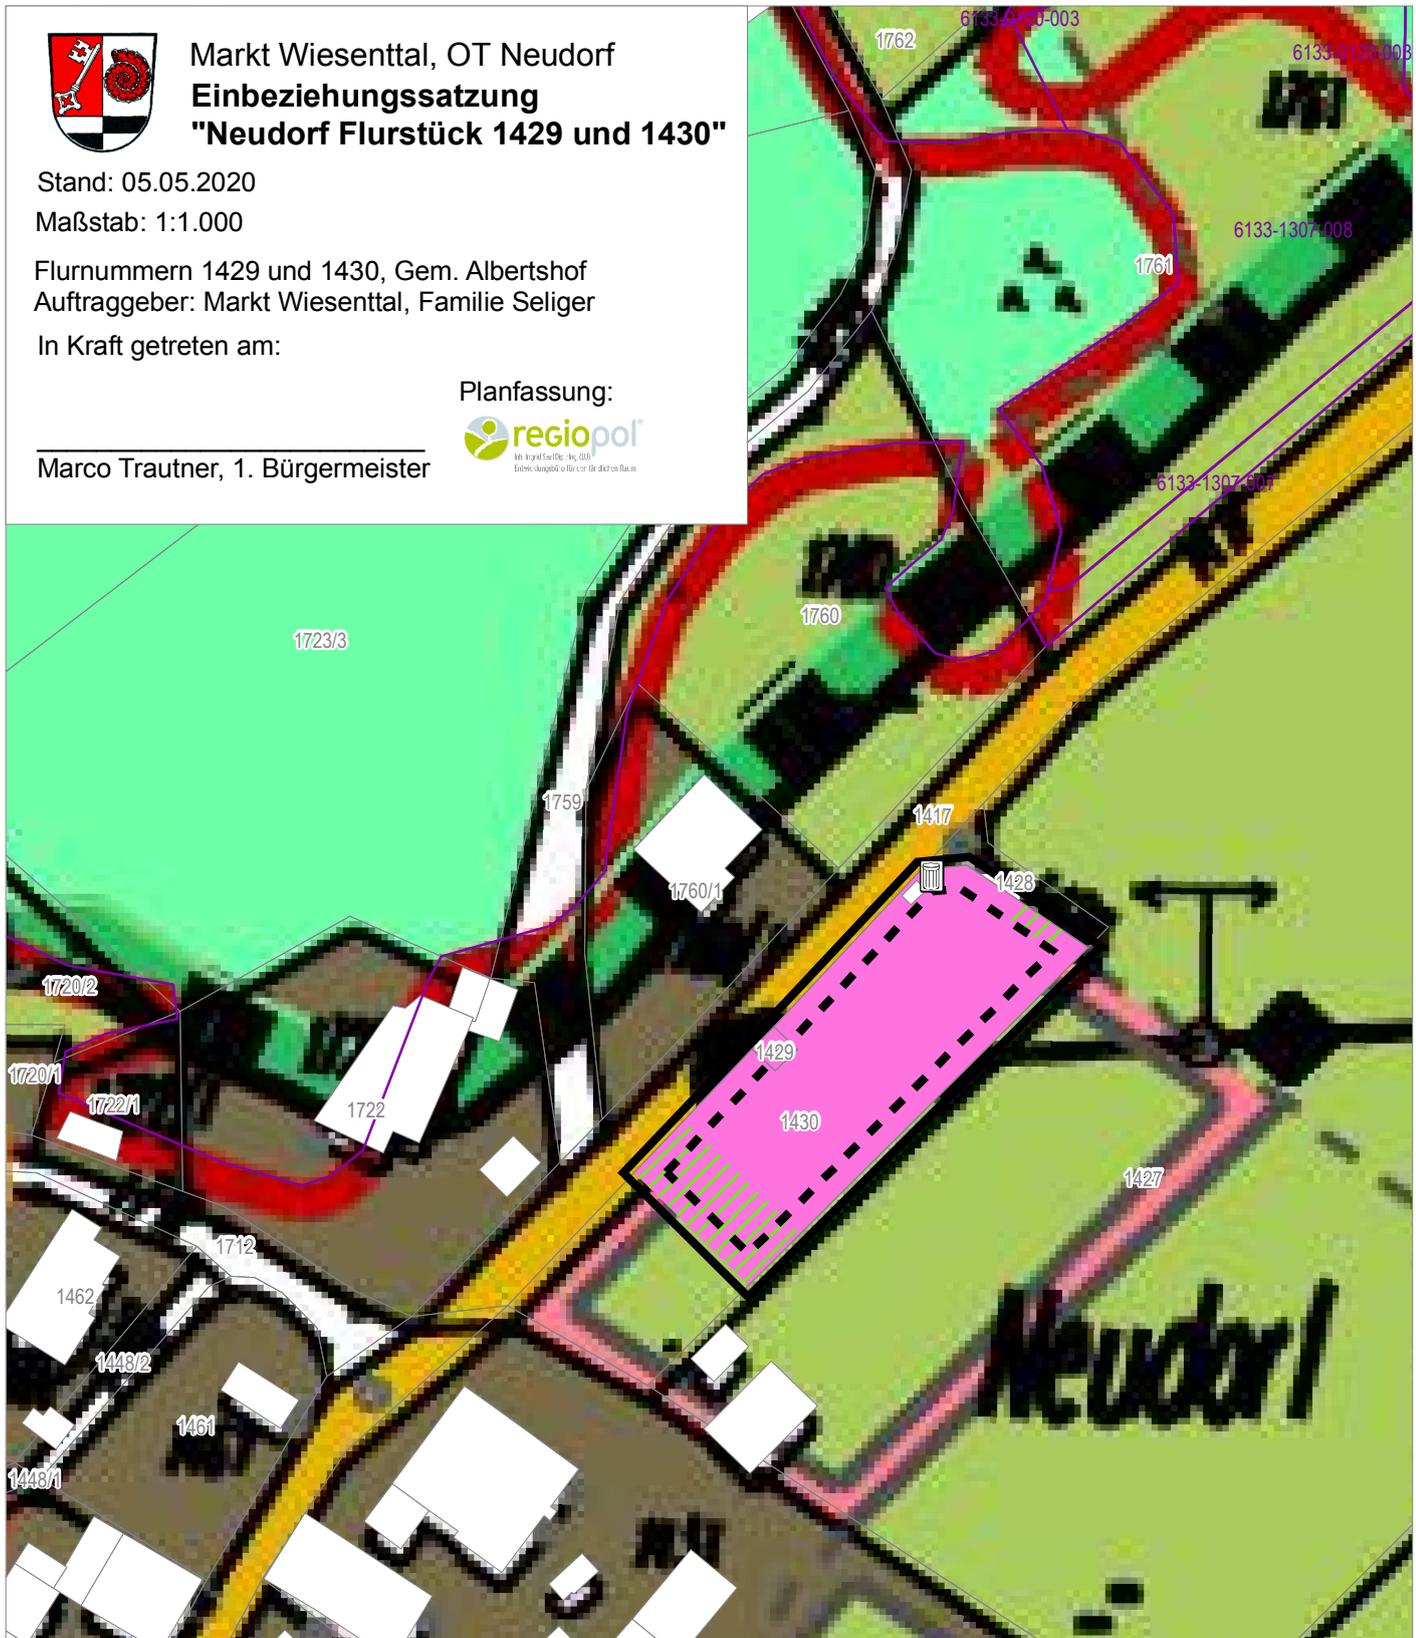

Legende

Bestand

Flächennutzung lt. aktuellem Flächennutzungsplan

- Dorfgebiet
- Flächen für die LW
- Flächen für die LW

Amtl. kartiertes Biotop mit Nr.;
Datenquelle: © Bayerisches
Landesamt für Umwelt,
www.lfu.bayern.de

Einbeziehungssatzung "Neudorf Flurstücke 1429 und 1430"

- Geltungsbereich
- Baugrenze
- Allgemeines Wohngebiet
- Ausgleichsfläche

Sonstige Darstellungen

- Müllbehälter