


Maßnahmenkonzept			
Maßnahmen-Nr.	Maßnahme und Flurnummer	Beschreibung zu Gestaltungsvorschlägen	Zuordnung zu Entwicklungszielen
1	Gestaltung Festplatz-wiese Fl. Nr. öffentlich: 73 (T), 261 Fl. Nr. privat: 260	a) Multifunktionale Gestaltung des Festplatzes/-wiese für Veranstaltungen (Bühne, Parken, Aufenthalt) b) Gestaltung der Böschung in Form von Sitzstufen c) Einbindung Quelle mit offenem Auslauf in Gestaltung des Festplatzes/-wiese d) Neugestaltung des Verbindungsbereiches zwischen Rathauspark und Festplatz-wiese (z.B. Rückbau Schotterweg und Gestaltung einer fußläufigen Anbindung)	A, B
2	Gestaltung Marktplatz Fl. Nr. öffentlich: 25 (T), 33/1 (T), 33/2, 33/3 (T) Lkr., 33/4 Lkr., 76/2 (T), 80/1 (T), 101 (T), 101/16, 147/1 147/2 Fl. Nr. privat: 9 (T), 32 (T), 33 (T), 34 (T), 76/1 (T), 78 (T), 143 (T), 143/1 (T), 145 (T), 146 (T), 147 (T), 148 (T), 142 (T), 148/1 (T)	a) Gestaltung der Flächen durch Beläge (s. Maßnahme OP 4a) b) Gestaltung des Brunnenumfeldes mit Aufwertung der Möblierung des öffentl. Raums zur Erhöhung der Aufenthaltsqualität (Sitzmöglichkeiten und Begrünung)	A, B
3	Gestaltung Oberer Markt Fl. Nr. öffentlich: 101 (T)	a) Gestaltung der Flächen durch Beläge (s. Maßnahme OP 5a) b) Integrieren des Denkmals sowie Schaffung eines Platzes am Wendehammer mit Parkverbotszonen (s. Maßnahme OP 5a) c) Aufwertung der Möblierung des öffentl. Raums zur Erhöhung der Aufenthaltsqualität (Sitzmöglichkeiten und Begrünung)	A, B
4	Ökologischer Lehrpfad - keine konkrete Verortung -	a) Beschilderung eines ökologischen Lehrpfades unter Einbindung der alten Linden sowie der Wiesent und den extensiv bewirtschafteten Auebereichen. b) Integration des Lehrpfades in das Konzept des örtlichen Wanderweges (s. Maßnahme OP 17)	C
5	Gestaltung der Kanueinstiege Fl. Nr. öffentlich: 194/6 (T), 195 (T), 514 (T), 665 (T) Fl. Nr. privat: 518 (T)	a) Aufwertung des Kanueinstieges durch Sitzmöglichkeiten und Zufahrt sowie ggf. Schaffung einer Liegewiese b) Bepflanzung inoffizieller Ein- und Ausstiege, um weitere Nutzung dieser zu verhindern	B, C
6	Gestaltung/Aufwertung Spielplatz Fl. Nr. öffentlich: 196 (T)	a) Gestalterische Einbindung des Spielplatzes in das Parkwegnetz durch Zugang b) Verbesserung der Verschattung c) Ergänzung der Einfriedung um eine Heckenpflanzung d) Erweiterung des Spielplatzes durch Spielgeräte und Sitzmöglichkeiten	A, B
7	Rückblick Dorferneuerung durch Infostelle	a) Gestaltung von Infotafeln, welche die Entwicklung und Ideenfindung der Dorferneuerung der Öffentlichkeit zugänglich machen (s. Maßnahme OP 17)	A, B
8	Aufwertung Platz bei Kohlmannsgarten Fl. Nr. öffentlich: 101/2 (T), 101/3 (T) Lkr., 134 (T), 519/1 (T) Fl. Nr. privat: 164 (T)	a) Gestaltung des Platzes am Kohlmannsgarten durch Erneuerung der Beläge (s. Maßnahme OP 7) b) Einbindung des Brunnens am Kohlmannsgarten in die Platzgestaltung und Schaffung von Sitzmöglichkeiten	A, B
9	Stützmauern und Freiflächen im Bereich Sonnenweg, Lindenberg und Dooser Berg Fl. Nr. öffentlich: 101 (T), 217 (T) Lkr., 212 (T) Fl. Nr. privat: 171, 24 (T), 27 (T), 39	a) Gestaltung der Steilhänge b) Aufwertung der Platzgestaltung zwischen Dooser Berg und Lindenberg	A, B
10	Neugestaltung des unteren Wiesentweges Fl. Nr. öffentlich: 25 (T) Fl. Nr. privat: 171, 24 (T), 27 (T), 39	a) Gestaltung der Flächen durch Beläge (s. Maßnahme OP 6)	A, B
11	Linden erhalten und Standorte aufwerten Fl. Nr. öffentlich: 101 (T)	a) Erhaltung der Linden durch Rückschnitt zur Verkehrssicherheit unter Berücksichtigung artenschutztechnischer Aspekte b) Maßnahmen zur Verbesserung des Wurzelwerkes	A, C

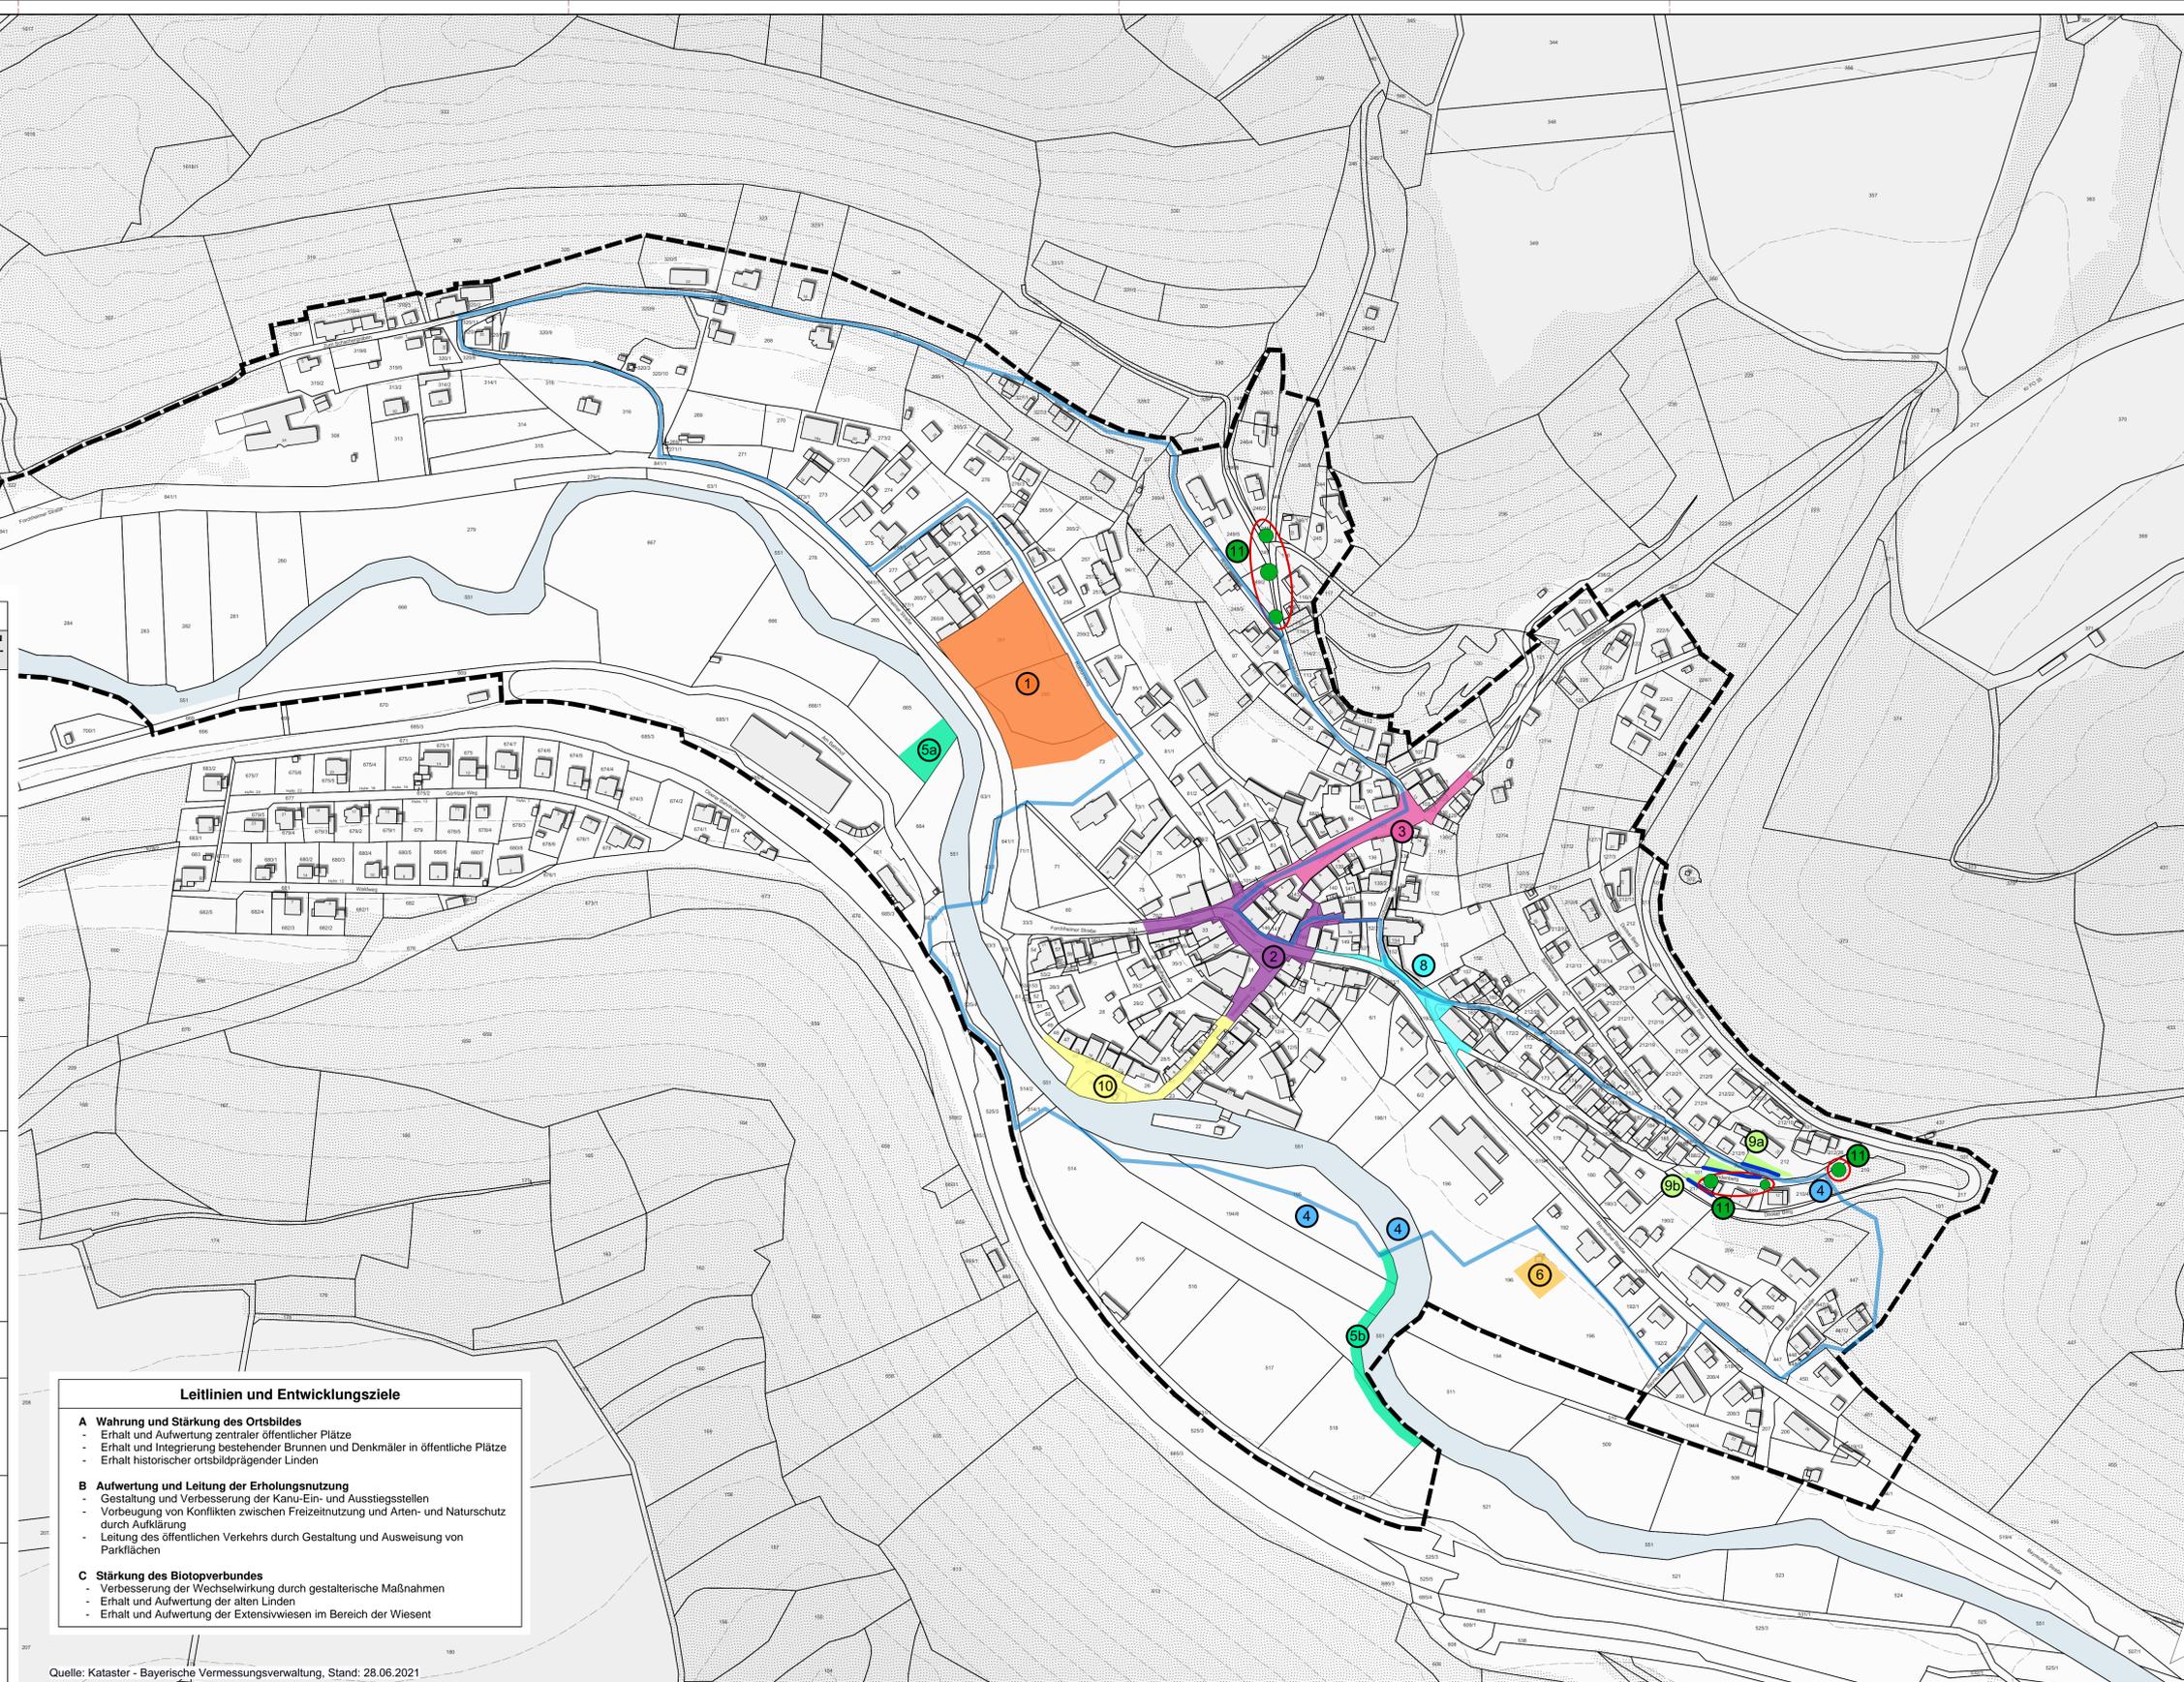

Leitlinien und Entwicklungsziele	
A Wahrung und Stärkung des Ortsbildes	- Erhalt und Aufwertung zentraler öffentlicher Plätze - Erhalt und Integrierung bestehender Brunnen und Denkmäler in öffentliche Plätze - Erhalt historischer ortsbildprägender Linden
B Aufwertung und Leitung der Erholungsnutzung	- Gestaltung und Verbesserung der Kanu-Ein- und Ausstiegsstellen - Vorbeugung von Konflikten zwischen Freizeitnutzung und Arten- und Naturschutz durch Aufklärung - Leitung des öffentlichen Verkehrs durch Gestaltung und Ausweisung von Parkflächen
C Stärkung des Biotopverbundes	- Verbesserung der Wechselwirkung durch gestalterische Maßnahmen - Erhalt und Aufwertung der alten Linden - Erhalt und Aufwertung der Extensivwiesen im Bereich der Wiesent

Grünordnung und Dorfökologie

- Legende**
- 1 Maßnahmenkonzept
 - Stützmauern (Maßnahme 9)
 - Dorfundweg (Maßnahme 4, Vorschlag für einen möglichen Verlauf)
 - Historische Linden (Maßnahme 11)
 - Untersuchungsgebiet der Vorbereitungsplanung

Entwurf vom 23.05.2022

Nr. Änderungen		geänd.	Autor	gepr.	Autor
Projekt: Markt Wiesenttal, Dorferneuerung Muggendorf Ortsräumliche Planung // Planung Grünordnung-Dorfökologie Landkreis: Forchheim					
Leistungsphase: Vorbereitungsplanung					
Planhaft:	Plan-Nr.:	SB 016	Maßstab:	1:2.000	m, cm
Planfassung Konzept Grünordnung und Dorfökologie	Anlage:	-	gez.:	cm	05.2022
Vorhabensträger:	Proj.Nr.:	217130	gepr.:	ema	05.2022
Datum:		Unterschrift			
Verband für ländliche Entwicklung Oberfranken Hainstraße 8 96047 Bamberg		BAURCONSULT ARCHITECTEN · INGENIEURE Adam-Opel-Str. 7 · 97437 Hartfurt · T +49 9521 696 0			

Quelle: Kataster - Bayerische Vermessungsverwaltung, Stand: 28.06.2021